


Landschaftsschutzgebiet LSG L30a
 „Brohmer Berge“ (11.300 ha)
 nach §26 BNatSchG
 Außengrenzen nach Ausgliederung
 des 0,96 ha großen Plangebietes

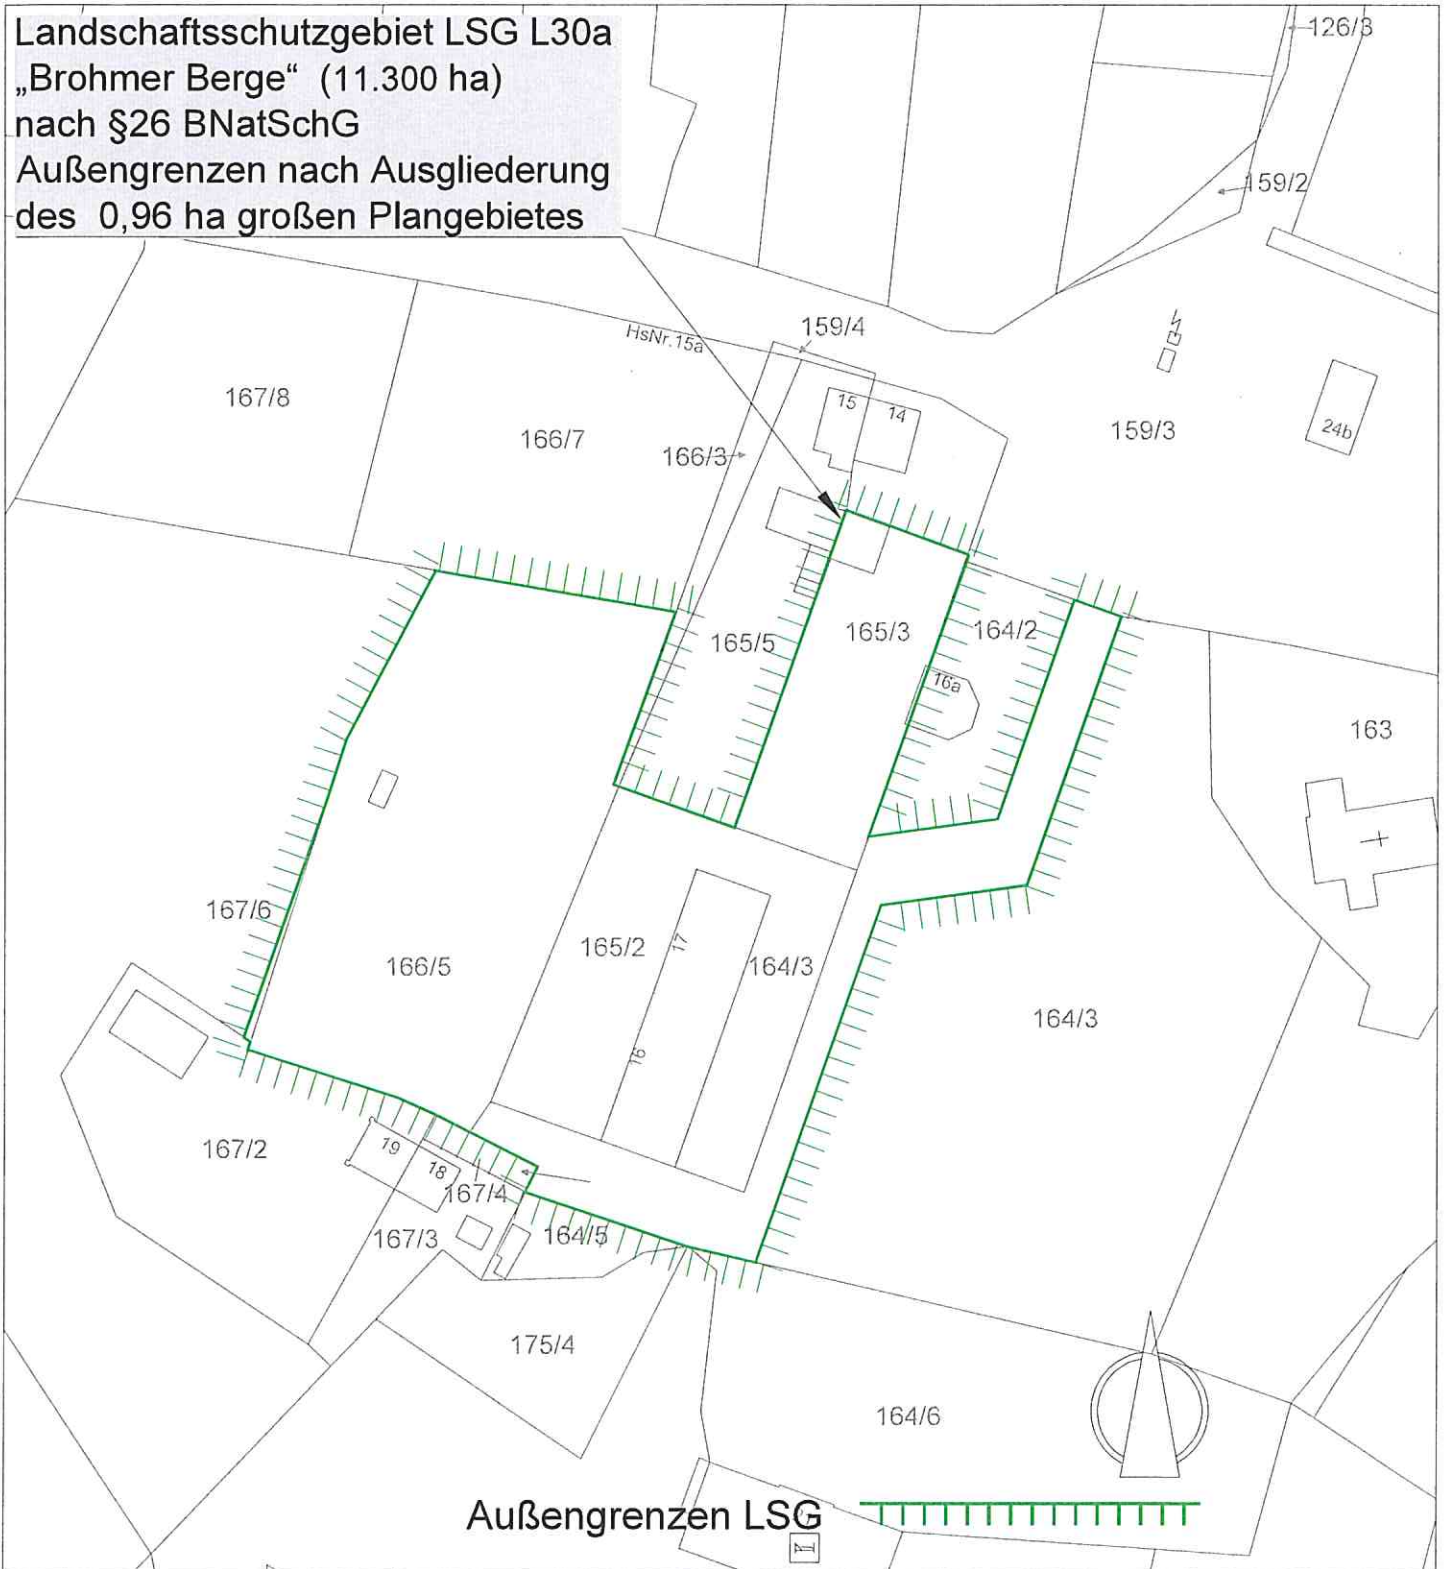

Außengrenzen LSG

M: 1:20.000 (© LAIV-MV)

M: 1:20.000 (© LAIV-MV)



LSG vor Ausgliederung



LSG nach Ausgliederung

Vorhaben

**Änderung der LSG-Verordnung (LSG-VO)
 L30a „Brohmer Berge“ zwecks
 Ausgliederung des Geltungsbereiches des
 Bebauungsplanes Nr. 1 „Schloss Weingut
 Rattey“**

Gutachterbüro



Dipl.- Ing. (FH) Kerstin Manthey - Kunhart
 Gerichtsstraße 3, 17033 Neubrandenburg
 tel/fax.: (0395) 4225110
 e-mail: kunhart@gmx.net

Darstellung

Ausgliederung -LSG
 Grundlage: Vermessung

M 1: 1.250

210 mm x 297 mm

27.07.2022

Bl.-Nr. 01