
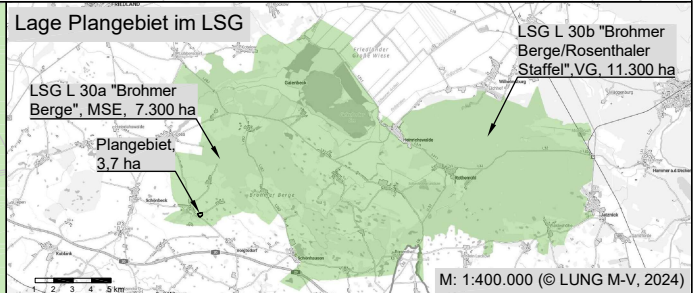
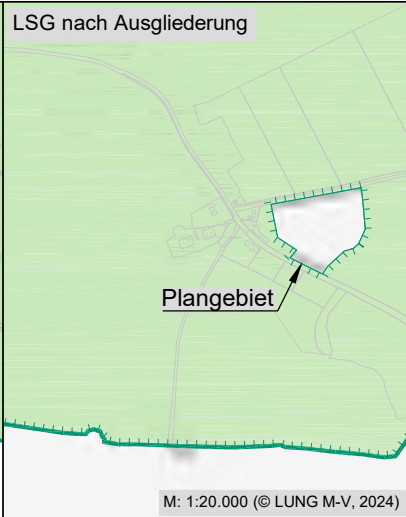


Änderung der LSG-Verordnung (LSG-VO) L30a „Brohmer Berge“ zwecks Ausgliederung des Geltungsbereiches des Bebauungsplanes Nr. 2 „PVA Schloss Weingut Rattey“

M: 1:4.000 (© LUNG M-V, 2024)

Landschaftsschutzgebiet nach §26 BNatSchG:
 LSG L 30a „Brohmer Berge“ (MSE) ca. 7.300 ha
 - Außengrenzen nach Ausgliederung des ca.
 3,7 ha großen Plangebietes (Flurstück 26 der
 Flur 7 Gemarkung Rattey)

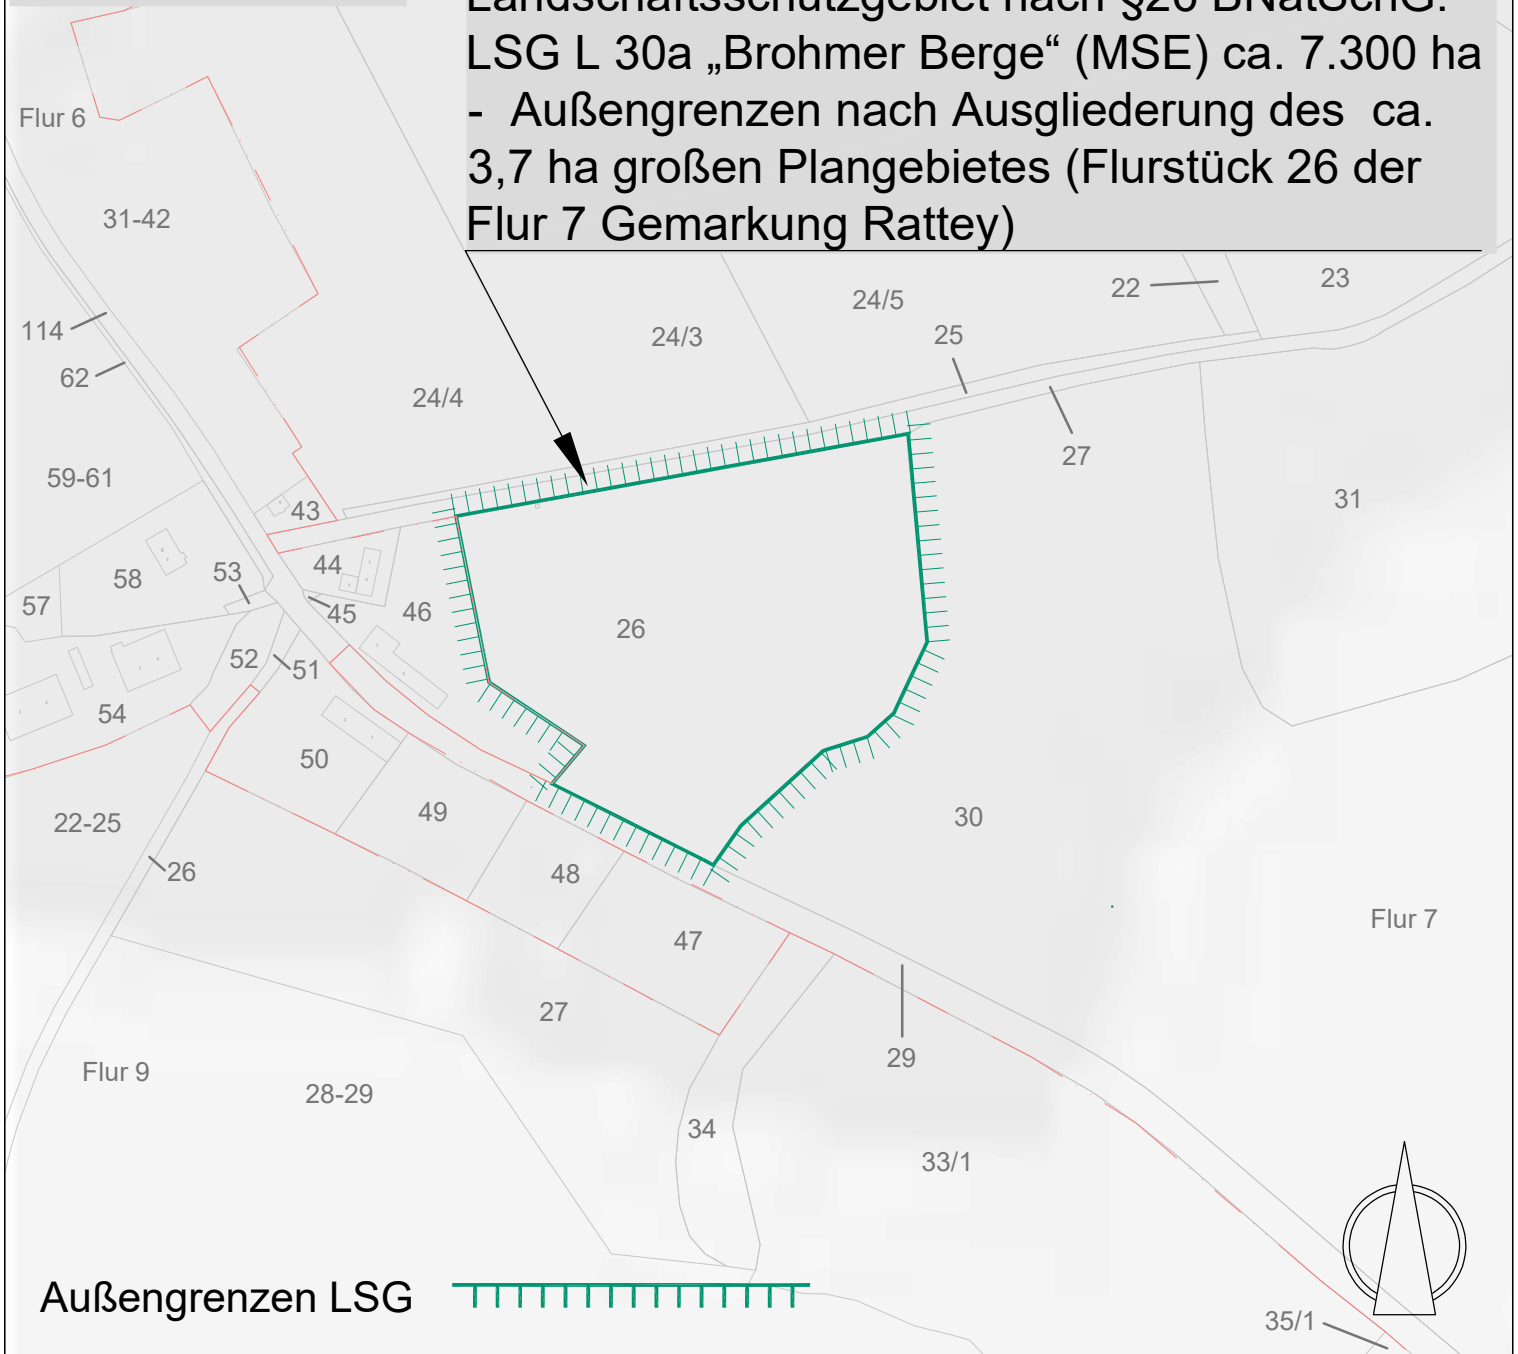

Gutachterbüro:

 Kunhart Freiraumplanung
 Dipl.- Ing. (FH) Kerstin Manthey - Kunhart
 Gerichtsstraße 3, 17033 Neubrandenburg
 Tel/Fax.: (0395) 4225110 E-mail: kunhart@gmx.net

Darstellung: Ausgliederung -LSG
 Grundlage: Vermessung

M 1: 1.250 210 mm x 297 mm 09.04.2026 Bl.-Nr. 01